Posadowienie na podsypce zwirowej gr. 15cm

Wykop mechaniczny pionowy umocniony z dok. ręcznym

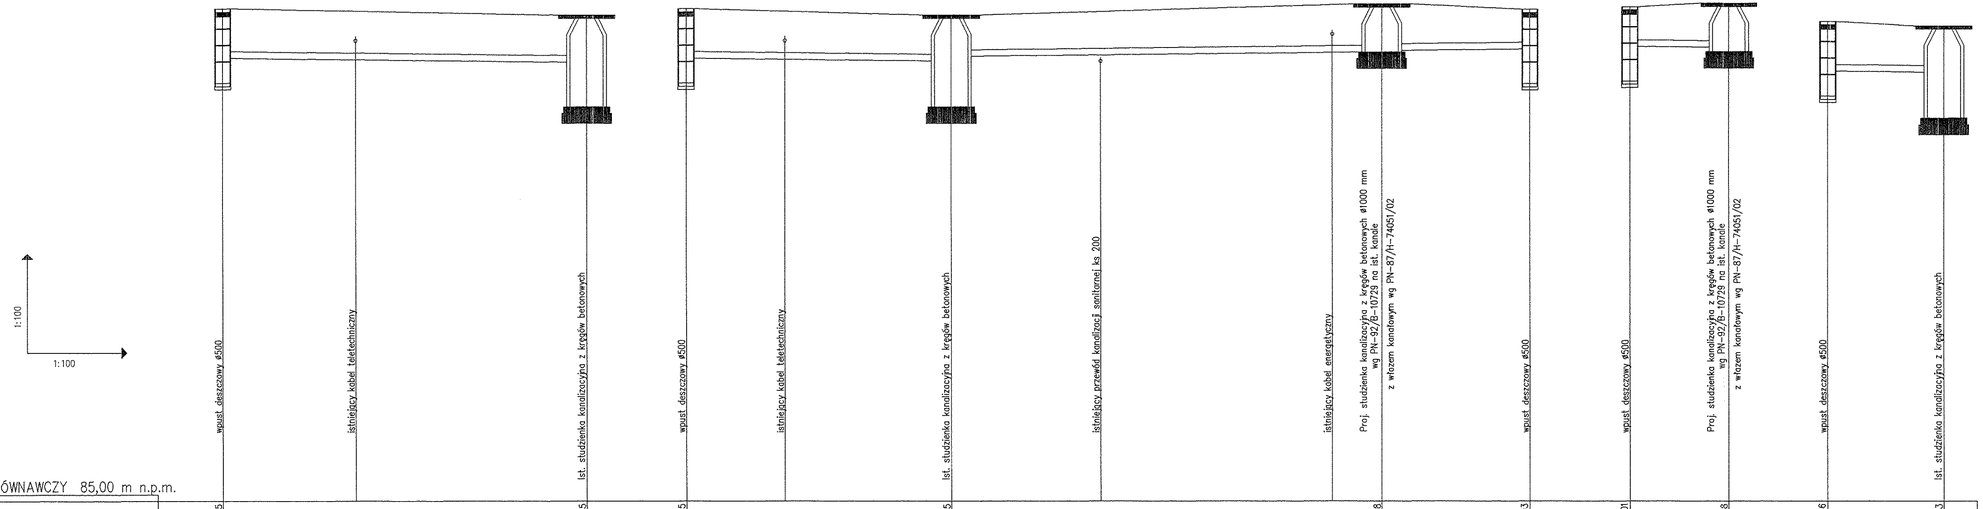

POZIOM PORÓWNAWCZY 85,00 m n.p.m.

RZĘDNA TERENU PROJ.	99,95						99,75				99,95						99,75						100,08				99,93		
RZĘDNA TERENU ISTN.	99,95						99,75				99,95						99,75						100,08				99,93		
RZĘDNA DNA PRZEWODU	97,69	98,74					98,24	96,97	98,52		97,69	98,74					98,24	96,97	98,52				98,60	98,60			97,67	97,75	
SPADEK ŚREDNICA			PVC ø200			1,0%			PVC ø200				PVC ø200			1,0%			PVC ø200			1,0%			PVC ø200	1,0%			1,0%
GŁĘBOKOŚĆ	2,26	1,31					1,51	2,78			2,26	1,31					1,51	2,78					1,42				2,26	1,01	
ODLEGŁOŚĆ	0,00			11,00			11,00				0,00			8,00			8,00			13,00			21,00			4,50	25,50		
OZNACZENIE	W3						Da				W3'						Da						D2				W10		

RZĘDNA TERENU PROJ.	100,01				100,08				99,56				99,43
RZĘDNA TERENU ISTN.	100,01				100,08				99,56				99,43
RZĘDNA DNA PRZEWODU	98,70	97,75			98,60	98,64			97,30	97,75			96,63	97,85
SPADEK ŚREDNICA			PVC ø200	1,0%							PVC ø200	1,0%		
GŁĘBOKOŚĆ	2,26	1,01			1,42				2,26	1,31			2,80	1,58
ODLEGŁOŚĆ	0,00				3,00				0,00				3,50	
OZNACZENIE	W10'				D2				W9				Db	

Przed rozpoczęciem robót sprawdzić głębokość ułożenia istniejącego uzbrojenia podziemnego.

INWESTOR KONIN Pracownia Projektowa	ul.Okólna 6 62-510 Konin
INWESTOR:	Powiat Wyrzkowski
TEMAT PROJECTU:	Przebudowa ulicy 1 Armii Wojska Polskiego
TEMAT RYSUNKU:	Profil przykanalików
PROJEKTANT:	mgr inż. Dariusz Rogowski
SPRAWDZAJĄCY:	mgr inż. Arkadiusz Chałas
BRANŻA:	drogowa
gr.przykan. w wykopach istniejących studzienkach	
w wykopach ręcznych	
w wykopach mechanicznych	
NR RYS.	4
skala 1:500	