
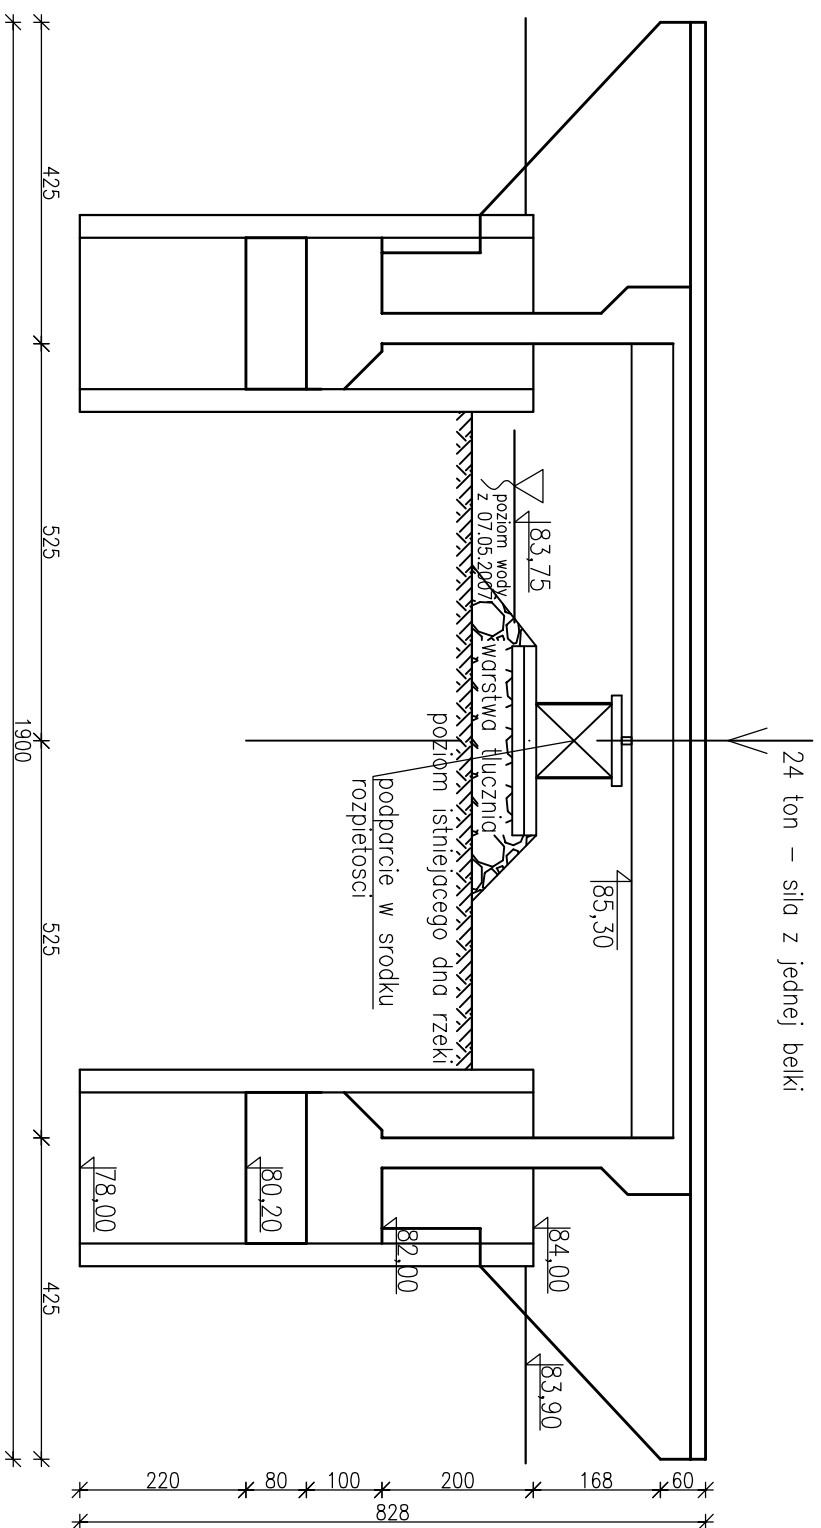


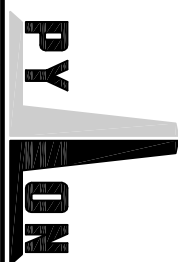

- UWAGI:
1. Podparcie przesła w srodku rozpietosci na czas betonowania i twardnienia betonu
 2. Siła działająca na podpore: ~24 ton z jednej belki

 ®			MOST NAD TERENAMI ZALEWOWYMI RZĘKI BUG WE WSI SŁUBÓW pow. WYSZKOWSKI Tymczasowe podparcie				
Projektant	mgr inż. Włodzisław Pietura 41/66 w zokr.mostow	Podpis	Data		Nr umowy 551P/2007	Nr obiektu	Skala 1:100
Opracował	mgr inż. Dorota Janowicz						
Sprawdzający	inż. Andrzej Runiewicz ONB-11-501/665/66 w zokr.mostow						