


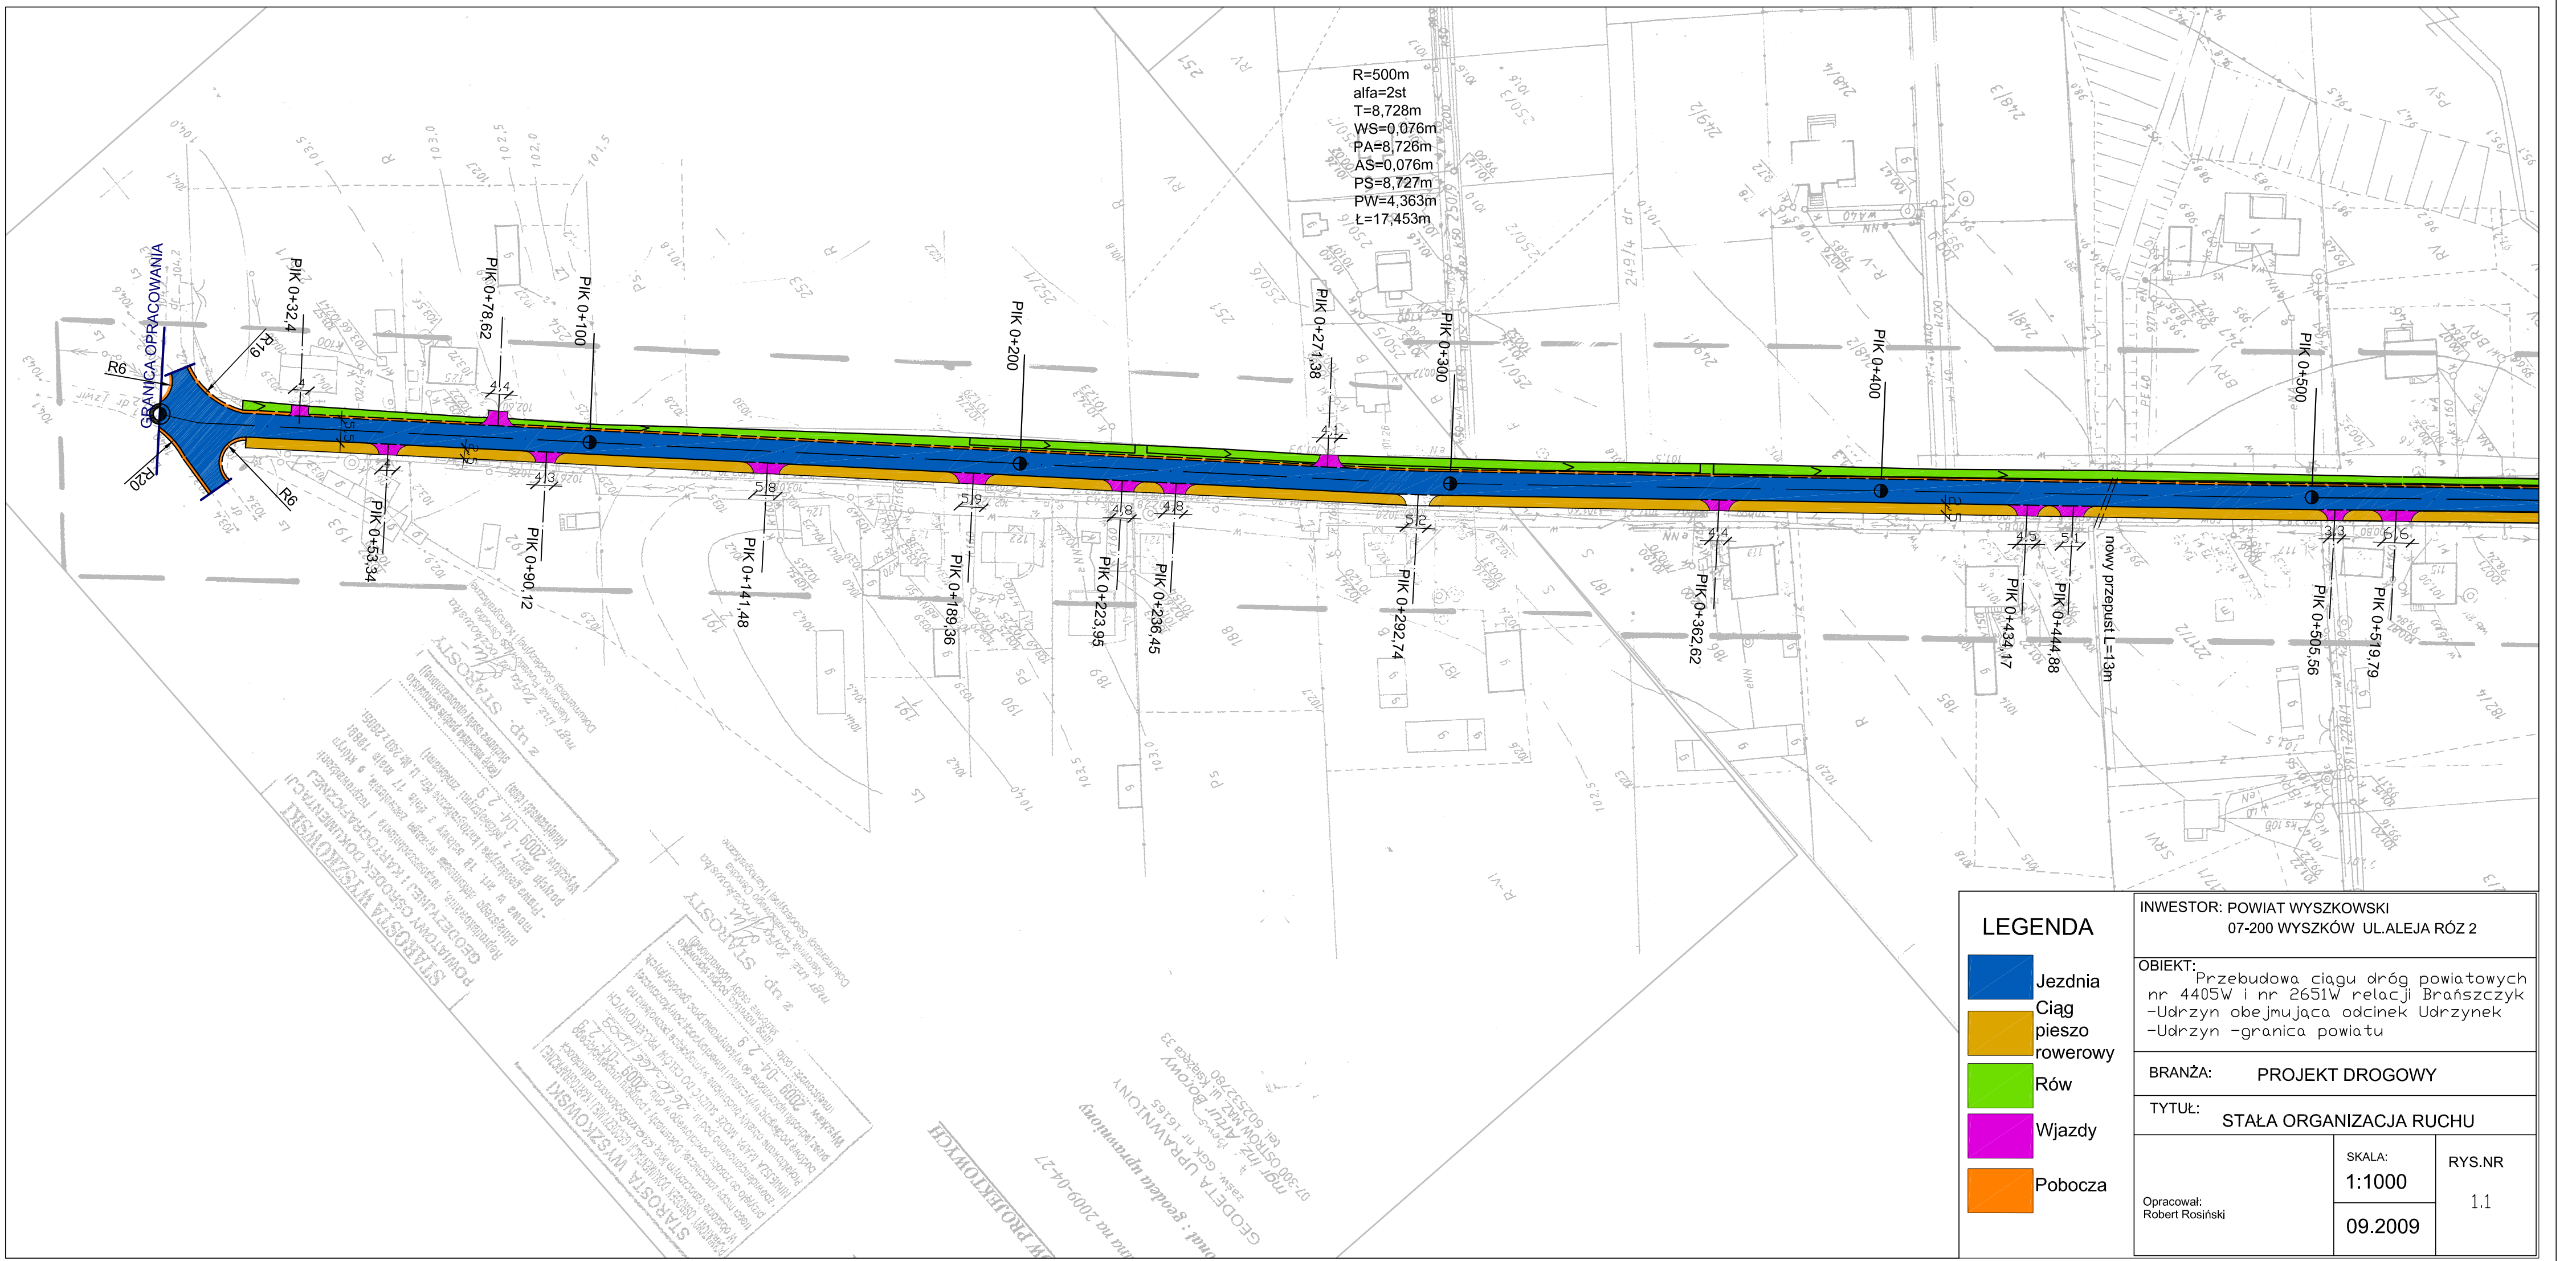

LEGENDA

Jezdnia

Ciąg pieszo rowerowy

Rów

Wjazdy

Pobocza

INWESTOR: POWIAT WYSZKOWSKI
07-200 WYSZKÓW UL.ALEJA RÓŻ 2

OBIEKT: Przebudowa ciągu dróg powiatowych nr 4405W i nr 2651W relacji Branszczyk -Udrzyn obejmująca odcinek Udrzynek -Udrzyn -granica powiatu

BRANŻA: PROJEKT DROGOWY

TYTUŁ: STAŁA ORGANIZACJA RUCHU

Opracował:
Robert Rosiński

SKALA:
1:1000

09.2009

RYS.NR

1.1